
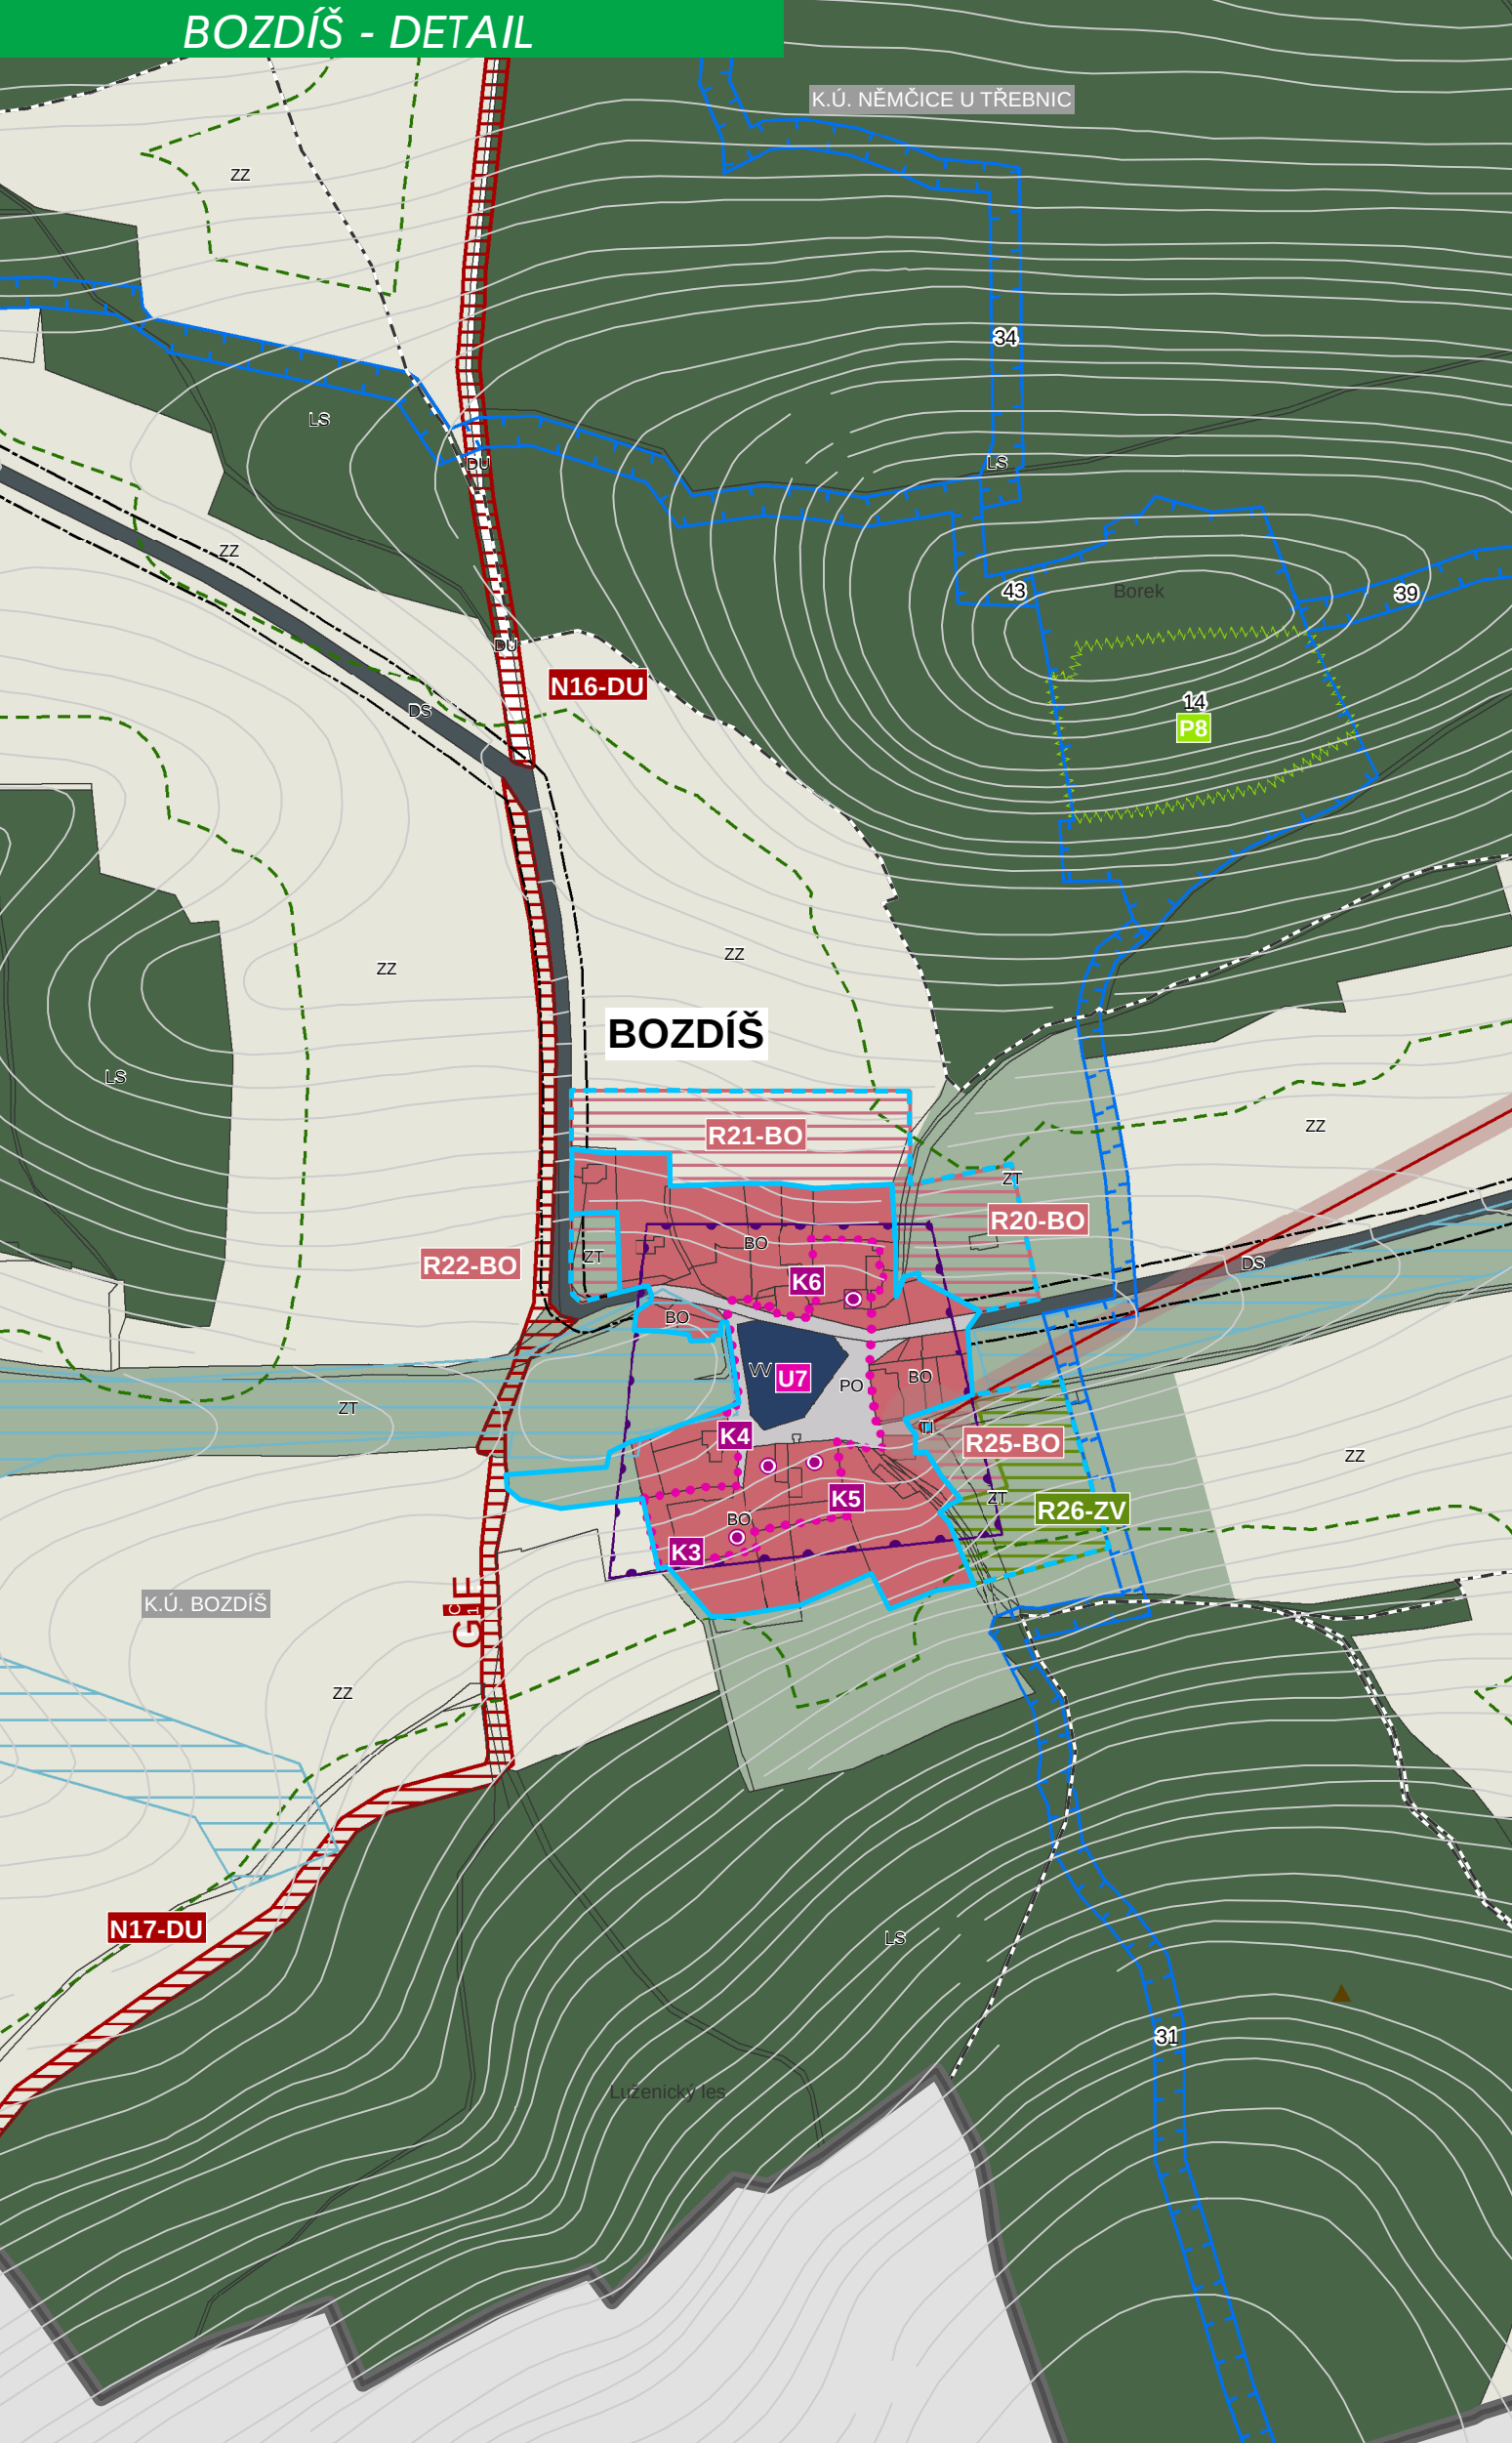


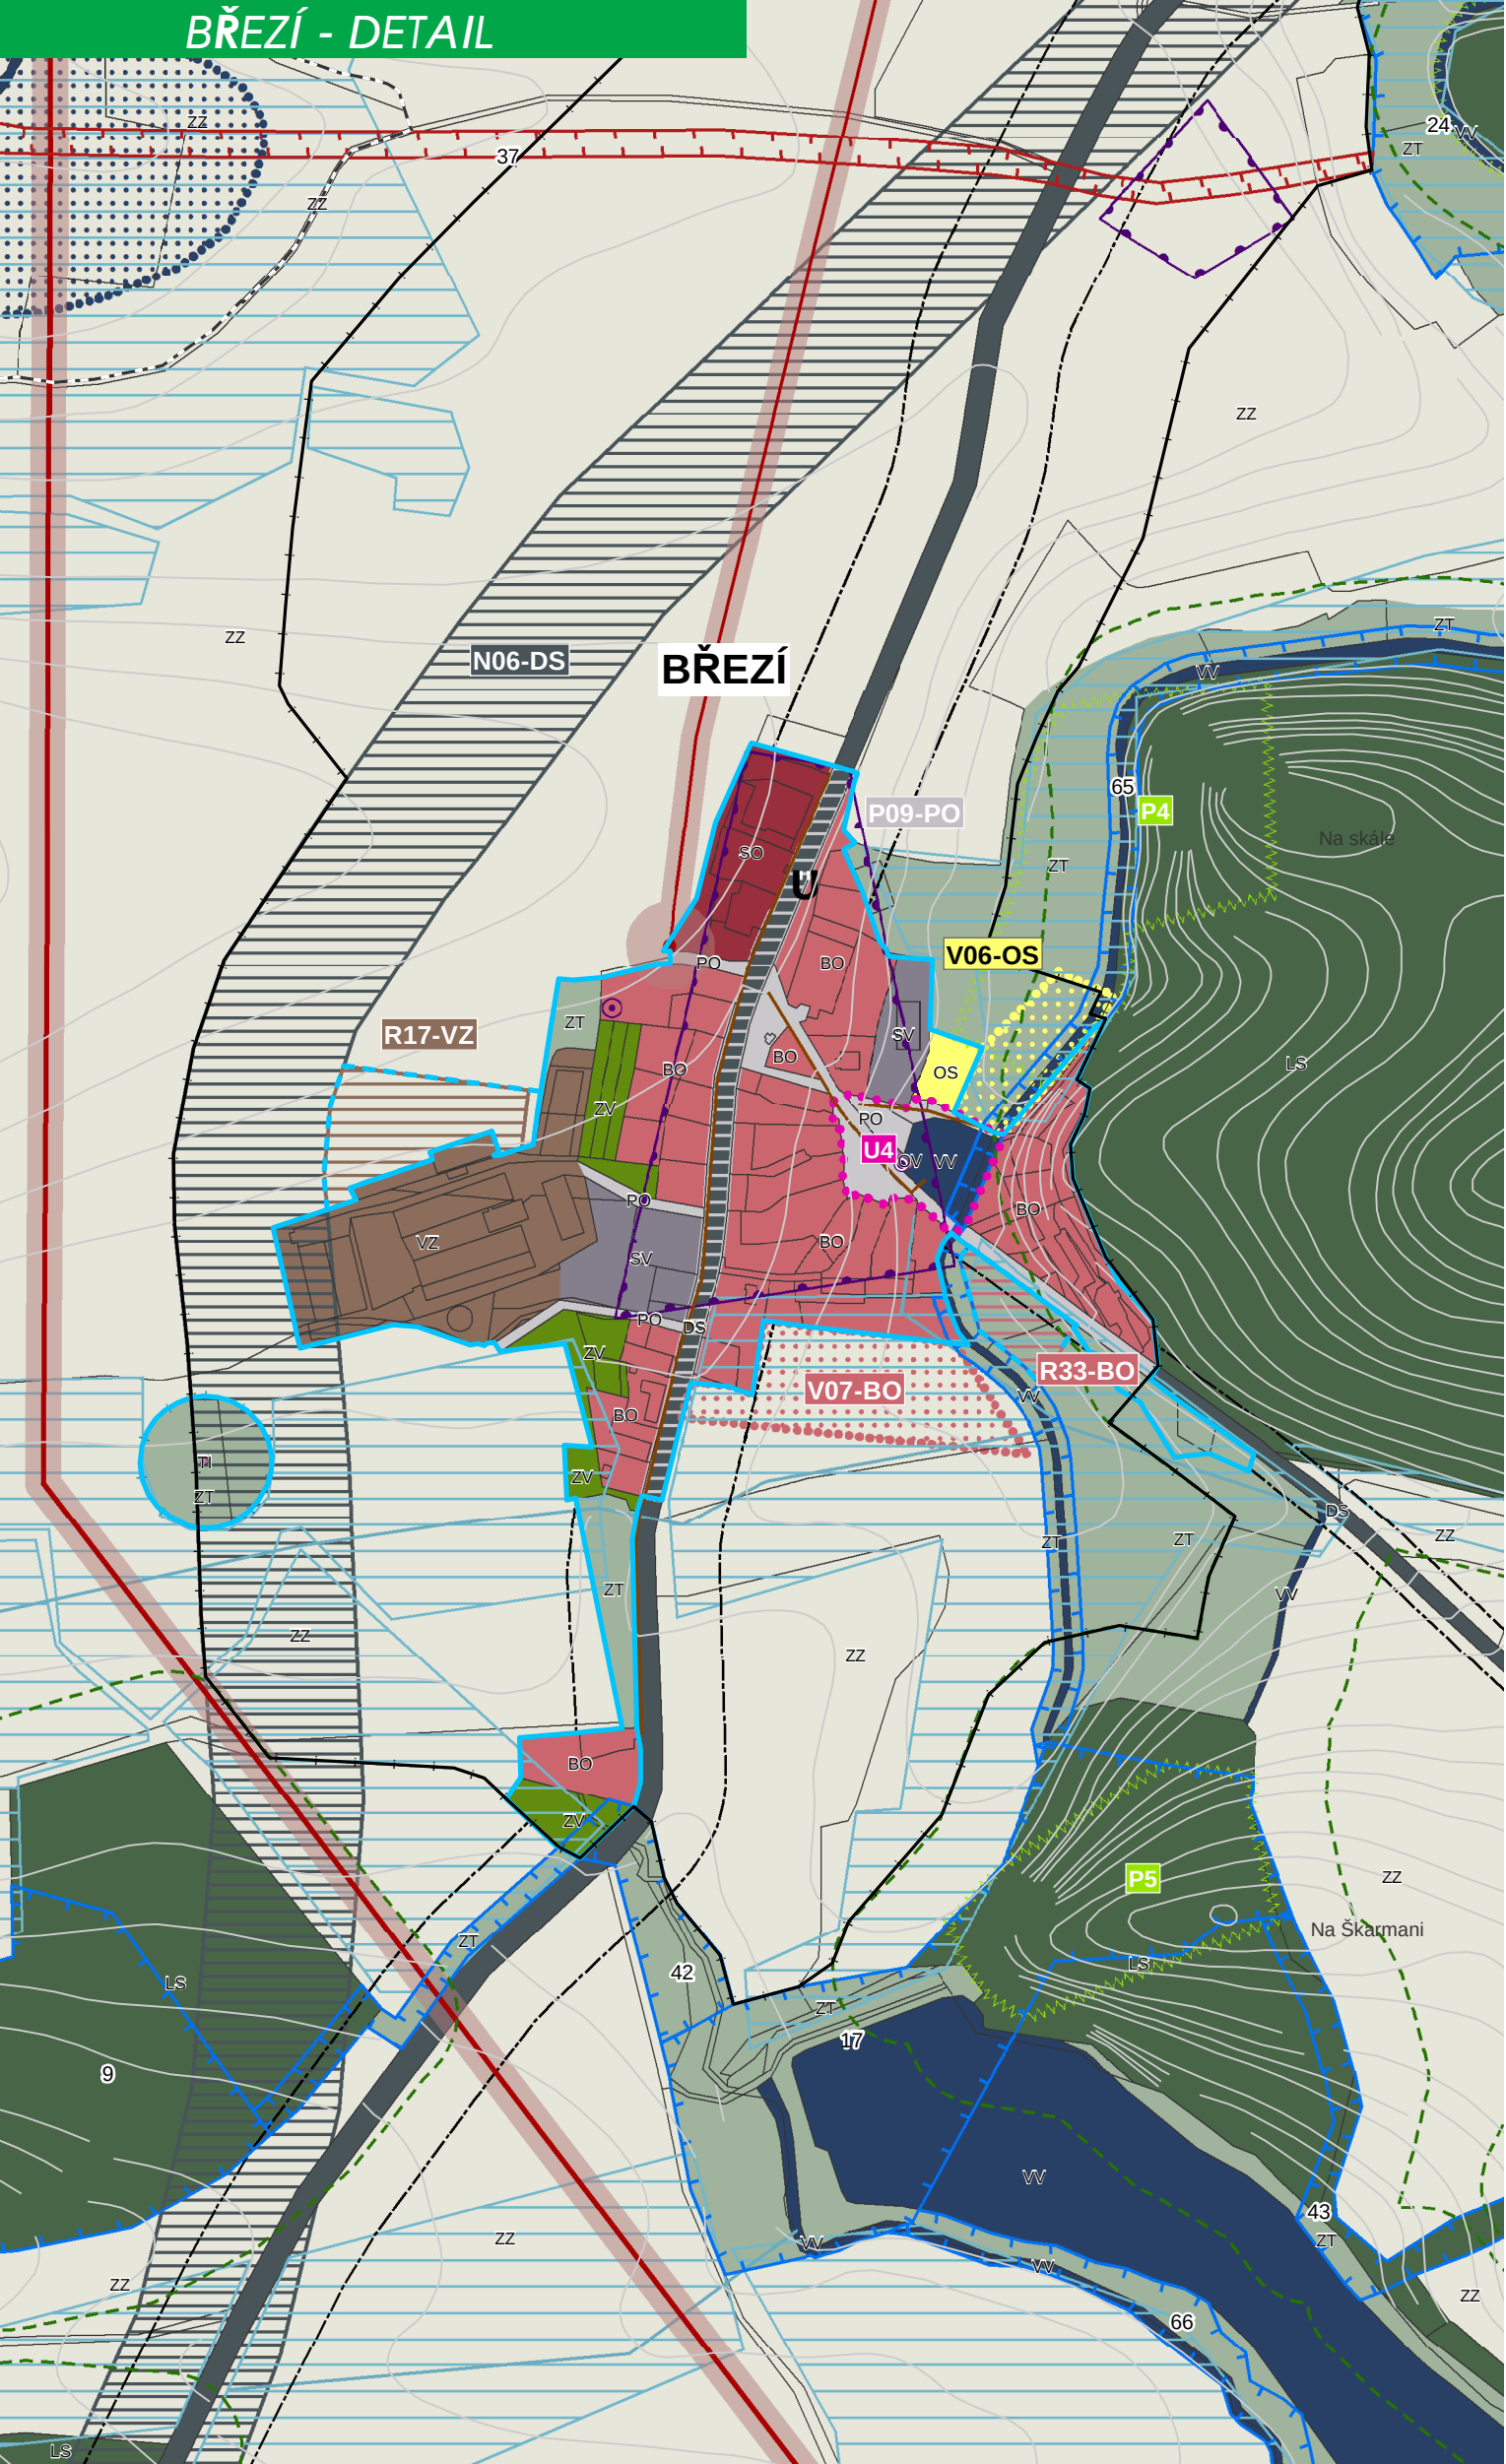

ÚZEMNÍ PLÁN MECLOV

LEGENDA

	HRANICE ŘEŠENÉHO ÚZEMÍ - SPRÁVNÍ ÚZEMÍ OBCE MECLOV
	HRANICE KATASTRÁLNÍCH ÚZEMÍ VE SPRÁVNÍM ÚZEMÍ MECLOV
	HRANICE KATASTRÁLNÍCH ÚZEMÍ MIMO SPRÁVNÍ ÚZEMÍ MECLOV
	ZASTAVĚNÉ ÚZEMÍ VYMEZENÉ KE DNI 25.5.2012
	HRANICE ZASTAVITELNÝCH PLOCH
	HRANICE REGULACE NEZASTAVĚNÉHO ÚZEMÍ
	VRSTEVNICE
	PLOCHY S ROZDÍLNÝM ZPŮSOBEM VYUŽITÍ
	PLOCHY BYDLENÍ (BO)
	PLOCHY REKREACE - VEŘEJNÉ (RV)
	PLOCHY OBČANSKÉHO VYBAVENÍ - OBECNÉ (OV)
	PLOCHY OBČANSKÉHO VYBAVENÍ - SPORTOVNÍ (OS)
	PLOCHY VEŘEJNÝCH PROSTRANSTVÍ - OBECNÉ (PO)
	PLOCHY VEŘEJNÝCH PROSTRANSTVÍ - VEŘEJNÁ ZELENĚ (PZ)
	PLOCHY SMÍŠENÉ OBYTNÉ (SO)
	PLOCHY DOPRAVNÍ INFRASTRUKTURY - SILNIČNÍ (DS)
	PLOCHY DOPRAVNÍ INFRASTRUKTURY - ÚČELOVÉ (DU)
	PLOCHY DOPRAVNÍ INFRASTRUKTURY - DRÁŽNÍ (DD)
	PLOCHY DOPRAVNÍ INFRASTRUKTURY - LETECKÉ (DL)
	PLOCHY TECHNICKÉ INFRASTRUKTURY (TI)
	PLOCHY SMÍŠENÉ VÝROBNÍ (SV)
	PLOCHY VÝROBY A SKLADOVÁNÍ - PRŮMYSLOVÉ (VP)
	PLOCHY VÝROBY A SKLADOVÁNÍ - ZEMĚDĚLSKÁ (VZ)
	PLOCHY VÝROBY A SKLADOVÁNÍ - SPECIFICKÉ (VS)
	PLOCHY VODNÍ A VODOHOSPODÁŘSKÉ (VV)
	PLOCHY ZEMĚDĚLSKÉ - ZPF (ZZ)
	PLOCHY ZEMĚDĚLSKÉ - TTP (ZT)
	PLOCHY LESNÍ (LS)
	PLOCHY TĚŽBY NEROSTŮ (TN)
	PLOCHY ZELENĚ - IZOLAČNÍ A OCHRANNÉ (ZI)
	PLOCHY ZELENĚ - VYHRAZENÉ (ZV)
	ÚZEMNÍ SYSTÉM EKOLOGICKÉ STABILITY
	REGIONÁLNÍ BIOCENTRUM / BIOKORIDOR
	LOKÁLNÍ BIOCENTRUM / BIOKORIDOR

STAV	NÁVRH	DOPRAVNÍ INFRASTRUKTURA
		CYKLOTRASY
		CESTY PRO PĚŠÍ A CYKLISTY (CYKLOSTEZKY)
		ÚČELOVÁ KOMUNIKCE - SMĚROVÁ
		TURISTICKÉ A NAUČNÉ TRASY
		AUTOBUSOVÉ ZASTÁVKY
		ŽELEZNIČNÍ STANICE
		NEVEŘEJNÉ ZEMĚDĚLSKÉ LETIŠTĚ
		VYBRANÁ TECHNICKÁ INFRASTRUKTURA
		DISTRIBUČNÍ TRAFOSTANICE
		ELEKTRICKÉ VEDENÍ 22 KV
		ELEKTRICKÉ VEDENÍ 110 KV
		PLYNOVOD STL
		RADIOVÁ STANICE NA RR TRASE
		ZÁKLADOVÁ STANICE
		RADIORELEOVÁ TRASA
		DÁLKOVÝ TELEKOMUNIKAČNÍ KABEL
		VODOJEM/ČERPACÍ STANICE VODÁRENSKÁ
		VODNÍ ZDROJ
		PŘÍVADĚČ PITNÉ VODY
		VODOVOD
		KANALIZACE
		ČOV
		OCHRANNÁ PÁSMA DOPRAVNÍ A TECHNICKÉ INFRASTRUKTURY
		OCHRANNÉ PÁSMA SILNICE
		OCHRANNÉ PÁSMA DRÁHY
		OCHRANNÉ PÁSMA ELEKTRICKÉ VEDENÍ 22 KV, 110 KV
		OCHRANNÉ PÁSMA FOTOVOLTAICKÉ ELEKTRÁRNY
		OCHRANNÉ PÁSMA RADIOVÉ STANICE
		OCHRANA PŘÍRODNÍCH HODNOT
		PŘÍRODNÍ HODNOTA
		HRANICE 50 M OD OKRAJE LESA
		DOBYVACÍ PROSTOR
		CHRÁNĚNÉ LOŽISKOVÉ ÚZEMÍ
		LOŽISKO NEROSTNÝCH SUROVIN
		PŘÍRODNÍ HODNOTA - PAMÁTNÝ STROM
		PLOCHY PRO REALIZACI PROTIEROZNÍCH ÚPRAV
		KORIDOR PRO REALIZACI PROTIEROZNÍCH OPATŘENÍ

STAV	NÁVRH	OCHRANA URBANISTICKÝCH A ARCHITEKTONICKÝCH HODNOT
		NEMOVITÁ KULTURNÍ PAMÁTKA
		ARCHEOLOGICKÉ NALEZIŠTĚ
		KULTURNÍ HODNOTA
		URBANISTICKÝ HODNOTNÝ PROSTOR
		OCHRANA ZDRAVÝCH A BEZPEČNÝCH ŽIVOTNÍCH PODMÍNEK
		HLAVNÍ DŮLNÍ DÍLO
		PODDOLOVANÉ ÚZEMÍ- BODOVÉ
		PODDOLOVANÉ ÚZEMÍ- PLOŠNÉ
		ZÁPLAVOVÉ ÚZEMÍ Q100
		ODVODŇOVACÍ ZAŘÍZENÍ
		ODVODNĚNÁ PLOCHA
		OCHRANNÉ PÁSMA
		OCHRANNÉ PÁSMA VODNÍHO ZDROJE II.STUPNĚ
LEGENDA JE PŘEVZATA Z KOORDINAČNÍHO VÝKRESU. VE VÝKRESE NEJSOU ZOBRAZENY VŠECHNY PRVKY Z LEGENDY.		

Zpracovatel:	SLADKÝ&PARTNERS s.r.o. projektový ateliér IČ: 274 39 500, DIČ: CZ 274 39 500 Nad Šárkou 60, 160 00 Praha 6 Ing.arch. Václav Masopust Ing.arch. Petra Kolářiková
Spolupráce:	Ing. arch. Petr Sladký autORIZOVANÝ ARCHITEKT ČKA 02 686

EVROPSKÁ UNIE
EVROPSKÝ FOND PRO REGIONÁLNÍ ROZVOJ
ŠANCE PRO VÁŠ ROZVOJ

ÚZEMNÍ PLÁN MECLOV

... věřte, že se vám vrátí

K.Ú.: BŘEZÍ U MECLOVA, BOZDÍŠ, JENÍKOVICE U HORŠ. TÝNA, MAŠOVICE U MECLOVA, MECLOV, MRAČNICE, MRCHOJEDY, NĚMČICE U TŘEBNÍČ, TŘEBNICE U DOMAŽLÍČ

FÁZE: ÚZEMNÍ PLÁN

11/2014

DETAIL - BŘEZÍ, BOZDÍŠ

M 1:5 000

12

ZPRACOVATEL: SLADKÝ&PARTNERS s.r.o., Nad Šárkou 60, 160 00 Praha 6, zastoupená ING.ARCH. PETREM SLADKÝM, (autORIZOVANÝM ARCHITEKTEM ČKA 02 686), SPOLUPRÁCE: ING.ARCH. VÁCLAV MASOPUST, ING.ARCH. PETRA KOLÁŘIKOVÁ