


ZMĚNA Č.2 ÚZEMNÍHO PLÁNU MECLOV

ZMĚNA Č.2 ÚZEMNÍHO PLÁNU MECLOV

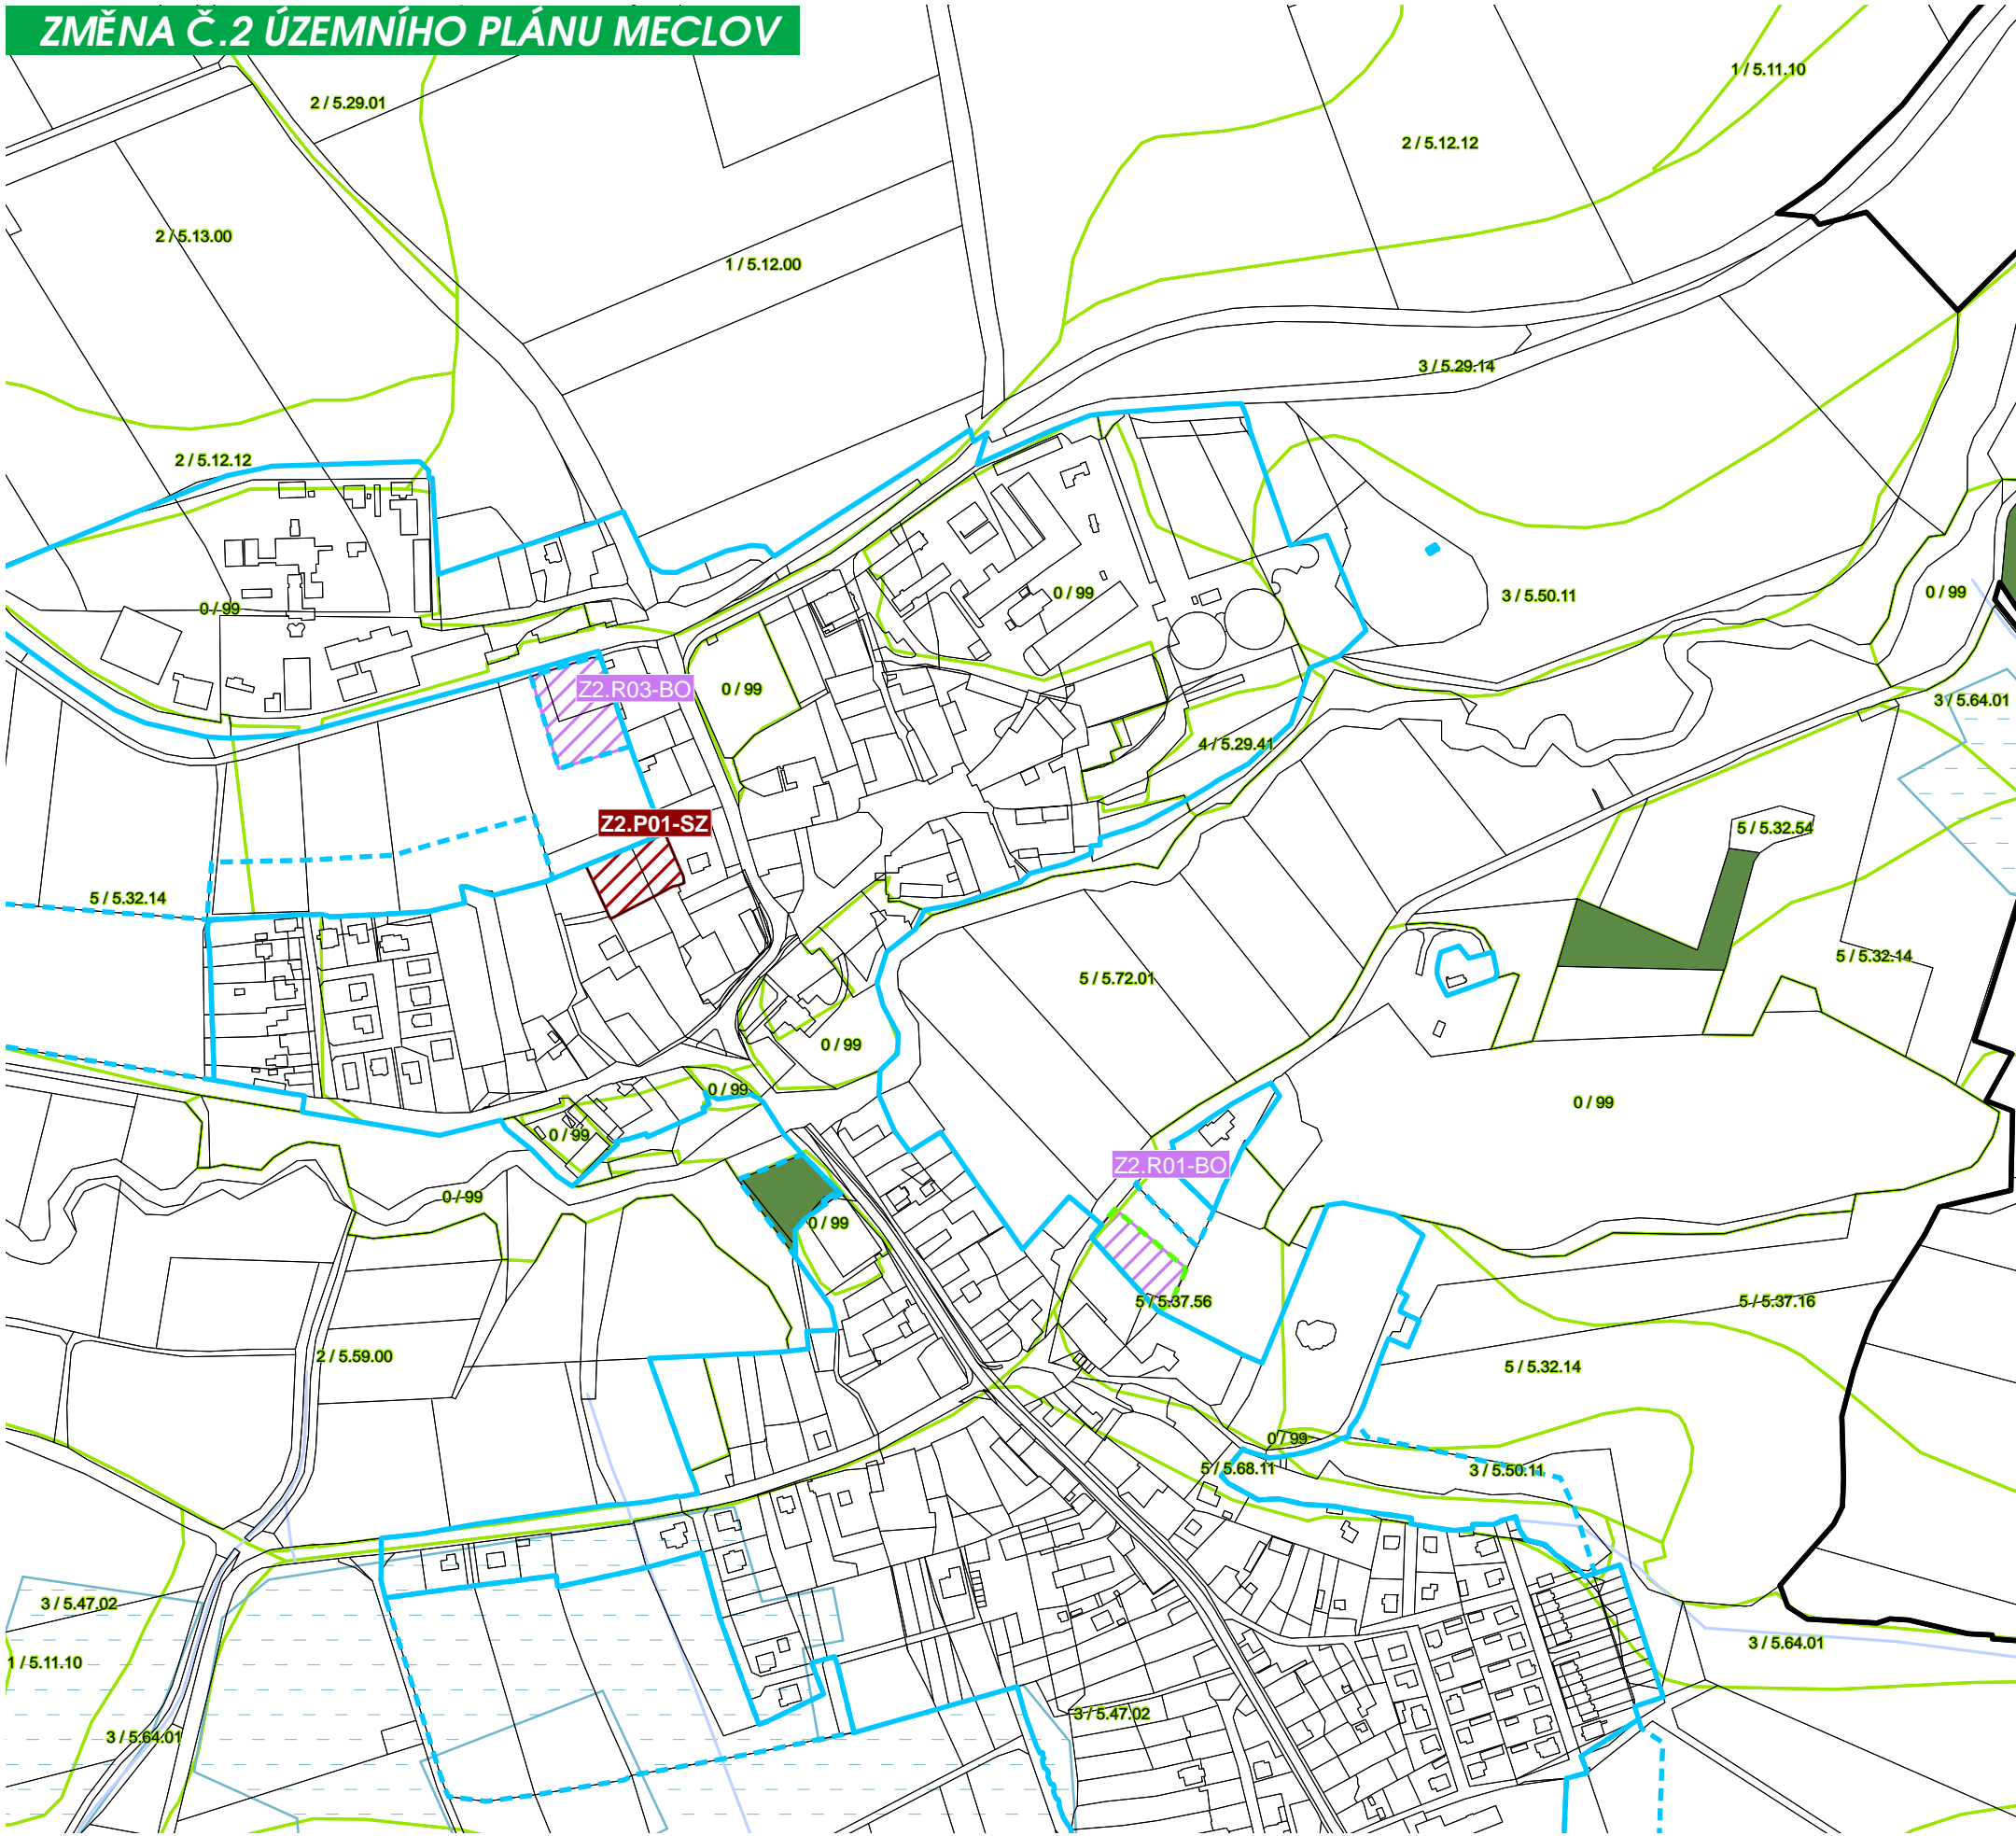

- HRANICE ŘEŠENÉHO ÚZEMÍ - SPRÁVNÍ ÚZEMÍ OBCE MECLOV
- HRANICE KATASTRÁLNÍCH ÚZEMÍ
- HRANICE ZASTAVĚNÉHO ÚZEMÍ VYMEZENÉHO KE DNI 1.12.2022
- HRANICE ZASTAVITELNÝCH PLOCH DLE ÚZEMNÍHO PLÁNU
- HRANICE ZASTAVITELNÝCH PLOCH DLE ZMĚNY Č.2
- RUŠENÉ ZASTAVITELNÉ PLOCHY
- ZASTAVITELNÉ PLOCHY
- PLOCHY PŘESTAVBY
- POZEMKY URČENÉ K PLNĚNÍ FUNKCE LESA
- MELIORACE - LINIOVÁ
- MELIORACE - PLOŠNÁ
- BONITACE ZEMĚDĚLSKÉ PŮDY**
- HRANICE BPEJ
- 2/7.46.00 TŘÍDA OCHRANY ZPF / OZNAČENÍ BPEJ

Zpracovatel:

MSP, projektová kancelář s.r.o.
 náměstí Republiky 59, 346 01 Horšovský Týn
 IČ: 060 94 261

Ing. arch. Václav Masopust
 autorizovaný architekt ČKA 4335



ÚZEMNÍ PLÁN MECLOV

K.Ú.: BŘEZÍ U MECLOVA, BOZDÍŠ, JENÍKOVICE U HORŠ.TÝNA, MAŠOVICE U MECLOVA, MECLOV, MRAČNICE, MRCHOJEDY, NĚMČICE U TŘEBNIC, TŘEBNICE U DOMAŽLIC

FÁZE: **ZMĚNA Č.2 ÚZEMNÍHO PLÁNU** 05/2023

VÝKRES PŘEDPOKLÁDANÝCH ZÁBORŮ PF M 1:5 000 04A

ZPRACOVATEL: MSP, projektová kancelář s.r.o., náměstí Republiky 59, 346 01 Horšovský Týn, zodpovědný architekt Ing. arch. Václav Masopust, (ČKA 4335)

ZASTAVITELNÉ PLOCHY - PŘEHLED

PLOCHY PŘESTAVBY - PŘEHLED

- R03-BO MECLOV - SEVER
- Z2.R01-BO MECLOV - VÝCHOD
- Z2.P01-SZ MECLOV - SEVER
- Z2.P02-BO MAŠOVICE - JIH